1621



16581

ΕΦΗΜΕΡΙΣ ΤΗΣ ΚΥΒΕΡΝΗΣΕΩΣ

ΤΗΣ ΕΛΛΗΝΙΚΗΣ ΔΗΜΟΚΡΑΤΙΑΣ

ΤΕΥΧΟΣ ΤΕΤΑΡΤΟ Αρ. Φύλλου **1594**

31 Δεκεμβρίου 1993

ΑΠΑΛΛΟΤΡΙΩΣΕΙΣ

ΑΠΟΦΑΣΕΙΣ

Αριθ. 2595

Καθορισμός των ορίων του αιγιαλού και δημιουργία ζώνης παραλίας στη θέση ΜΑΚΡΙΑ ΠΟΥΝΤΑ Ν. Κεφαλληνίας.

Ο ΝΟΜΑΡΧΗΣ ΚΕΦΑΛΛΗΝΙΑΣ

Έχοντας υπόψη:

1. Τις διατάξεις των άρθρων 1 μέχρι και 7 του Α.Ν. 2344/1940 «περί αιγιαλού και παραλίας», όπως τροποποιήθηκαν και συμπληρώθηκαν με τις διατάξεις: α) του άρθρου 13 του Ν. 1078/1980 και β) του άρθρου 23 του Ν. 1337/1983.

2. Τις διατάξεις της παραγράφου 9 του άρθρου 1 του Κεφαλαίου Β' της 0.208/181/26.4.1982 (ΦΕΚ 214/ 26.4.1982 τεύχος Β') κοινής απόφασης των Υπουργών Προεδρίας Κυβερνήσεως και Οικονομικών «Αναμόρφωση Συλλογικών Οργάνων Γνωμοδοτικής και Αποφασιστικής αρμοδιότητας του Υπουργείου Οικονομικών».

3. Την από 14.6.1993 έκθεση της Επιτροπής καθορισμού των ορίων του αιγιαλού και παραλίας και θέσεων αμμοληψίας, που καθόρισε τα όρια του αιγιαλού και της παραλίας στην περιοχή ΜΑΚΡΙΑΣ ΠΟΥΝΤΑΣ και το από Ιούλιο 1991 με κλίμακα 1:500 τοπογραφικό διάγραμμα του ΗΛΙΑ ΚΟΝΔΗ, μηχανικού αγρον. τοπογράφου μηχανικού, που θεωρήθηκε την 17.6.1992 από τη Διεύθυνση Τεχνικών Υπηρεσιών της Νομαρχίας Κεφαλληνίας και συνοδεύει την έκθεση της προαναφερομένης Επιτροπής.

4. Τη σύμφωνη γνώμη του Γενικού Επιτελείου Ναυτικού, που διατυπώθηκε στο 5445/545/92 - 1225/4.9.93 έγγραφό του.

5. Τις διατάξεις του άρθρου 1 της παραγράφου 1 του Ν. 3200/1955 (ΦΕΚ 97/Α/1955) «περί διοικητικής αποκεντρώσεως» σε συνδυασμό με τις διατάξεις του από 28.6.1955 Β. Δ/τος «περί εξαιρέσεως από της κατά το άρθρο 1 παράγραφος 1 του Ν. 3200/1955 αρμοδιότητος των Νομαρχών, αντικειμένων τινων αρμοδιότητος του Υπουργού Οικονομικών», του Β.Δ. 704/1970 και του άρθρου 1 παράγραφος 5 του Π.Δ. 71/25.2.1984, σχετικά με τη μεταβίβαση αρμοδιοτήτων του Υπουργού Οικονομικών στους Νομάρχες και στις περιφερειακές Αρχές διανομαρχιακού επιπέδου, αποφασίζουμε:

1. Επικυρώνουμε την από 14.6.1993 έκθεση της Επιτροπής καθορισμού των ορίων του αιγιαλού και παραλίας και θέσεων αμμοληψίας, καθώς και το από 17.6.1991 τοπογραφικό διάγραμμα, που την συνοδεύει το οποίο συντάχθηκε από τον ΗΛΙΑ ΚΟΝΔΗ μηχανικό, με κλίμακα 1:500 και θεωρήθηκε την 17.6.1992 από τη Διεύθυνση Τεχνικών Υπηρεσιών της Νομαρχίας Κεφαλληνίας, επί του οποίου η πιο πάνω Επιτροπή, με κόκκινη γραμμή καθόρισε τα όρια του αιγιαλού, στη θέση ΜΑΚΡΙΑ ΠΟΥΝΤΑ ΝΗΣΟΥ ΙΘΑΚΗΣ και με κίτρινη γραμμή τα όρια της παραλίας στην ίδια θέση.

2. Η παρούσα απόφαση μαζί με την έκθεση και το διάγραμμα, που προαναφέραμε, να δημοσιευθούν στην Εφημερίδα της Κυβερνήσεως.

Η απόφαση αυτή να δημοσιευθεί στην Εφημερίδα της Κυβερνήσεως.

Ιθάκη, 3 Δεκεμβρίου 1993

Ο Νομάρχης
ΝΙΚΟΣ ΠΑΠΑΔΙΟΝΥΣΙΟΥ

ΕΚΘΕΣΗ

Της Επιτροπής καθορισμού των οριογραμμών αιγιαλού και παραλίας σύμφωνα με τις διατάξεις του άρθρου 74 του Π.Δ. 636/77.

Καθορισμός για πρώτη φορά των ορίων αιγιαλού και παραλίας στην θέση «Μακρυά Πούντα» περιοχής νήσου Ιθάκης Νομού Κεφαλληνίας.

Στο Βαθύ Ιθάκης σήμερα 14 Ιουλίου 1993, ημέρα Τετάρτη οι υπογράφοντες:

1. Γεράσιμος Παπανικολάου, Προϊστάμενος ΔΟΥ Ιθάκης, ως Πρόεδρος.

2. Παναγιώτης Αλιβιζάτος, τέως Λιμενάρχης Ιθάκης, ως μέλος και

3. Ιλαριανή Τζαννετάτου, Πολιτικός Μηχανικός ΔΤΥ Ν. Κεφαλληνίας, ως μέλος, που αποτελούν την Επιτροπή καθορισμού αιγιαλού και παραλίας σύμφωνα με το άρθρο 74 του Π.Δ. 636/77, μετά από αυτοψία στην παραπάνω περιοχή στις 17 Ιουνίου 1992, ύστερα από πρόσκληση του Προέδρου αφού λάβαμε υπόψη:

1. Την αίτηση των Ιχθυοτροφείων Ιθάκης με την οποία ζητείται ο καθορισμός των ορίων του αιγιαλού και παραλίας στην περιχή αυτή.

2. Το τοπογραφικό - υψομετρικό διάγραμμα που συντά-

χθηκε σε τρεις πινακίδες σε κλίμακα 1:500 τον Ιούλιο 1991 από τον Αγρονόμο Τοπογράφο Μηχανικό Ηλία Κόνδη, ελέγχθηκε για την ακρίβεια της αποτυπωσης κατα το εφικτό από τον Αγρονόμο Τοπογράφο Μηχανικό της ΔΤΥ Ν. Κεφαλληνίας Νικόλαο Κώστα στις 17.6.1992 και θεωρήθηκε από τον Δ/ντή ΔΤΥ Ν. Κεφαλληνίας την ίδια ημερομηνία ως ο Νόμος ορίζει.

3. Τις διατάξεις του Α.Ν. 2344/40, όπως τροποποιήθηκε και συμπληρώθηκε μεταγενέστερα και την σχετική Δικαστική και Διοικητική Νομολογία.

4. Την αντίληψη που σχηματίστηκε από την επί τόπου αυτοψία για το πλάτος της βρεχόμενης ζώνης της ξηράς και άλλων συναφών στοιχείων δηλαδή την μορφολογία της περιοχής, την κατάσταση της ακτής και του θαλάσσιου χώρου, τις καιρικές συνθήκες που επικρατούν στην περιοχή αυτή.

5. Το υπ' αριθμό Φ.544.5/545/92 Σ 1225/4 Σεπτεμβρίου 1992 έγγραφο του ΓΕΝ αποφασίζει:

1. Καθορίζει στο παραπάνω τοπογραφικό διάγραμμα:

α) Την οριογραμμή του αιγιαλού με κόκκινη συνεχή πολυγωνική γραμμή Α1α, Α1, Α2, Α3, Α4, Α5, Α6, Α7, Α8, Α9, Α10, Α11, Α12, Α13, Α14, Α15, Α16, Α18, Α19, Α20, Α21, Α22, Α23, Α24, Α25, της οποίας οι κορυφές εξασφαλίζονται με συντεταγμένες του κρατικού τριγωνομετρικού δικτύου.

β) Την οριογραμμή της παραλίας με κίτρινη συνεχή πολυγωνική γραμμή Α'1α, Α'1, Α'2, Α'3, Α'4, Α'5, Α'6, Α'7, Α'8, Α'9, Α'11, Α'12, Α'13, Α'14, Α'15, Α'16, Α'18, Α'19, Α'20, Α'21, Α'22, Α'23, Α'24, Α'25 της οποίας τα σημεία προσδιορίσθηκαν γεωμετρικά δηλ. με εξισώσεις ευθειών βάσει των συντεταγμένων των αντίστοιχων σημείων του αιγιαλού που καταγράφονται επί του τοπογραφικού διατάγματος.

2. Αποφαίνεται ότι δεν υπάρχει παλαιός αιγιαλός.

3. Καθορίζεται ζώνη παραλίας πλάτους 15 μέτρων για να εξυπηρετηθούν οι σκοποί της παρ. 1 του άρθρου 7 του Α.Ν. 2344/40.

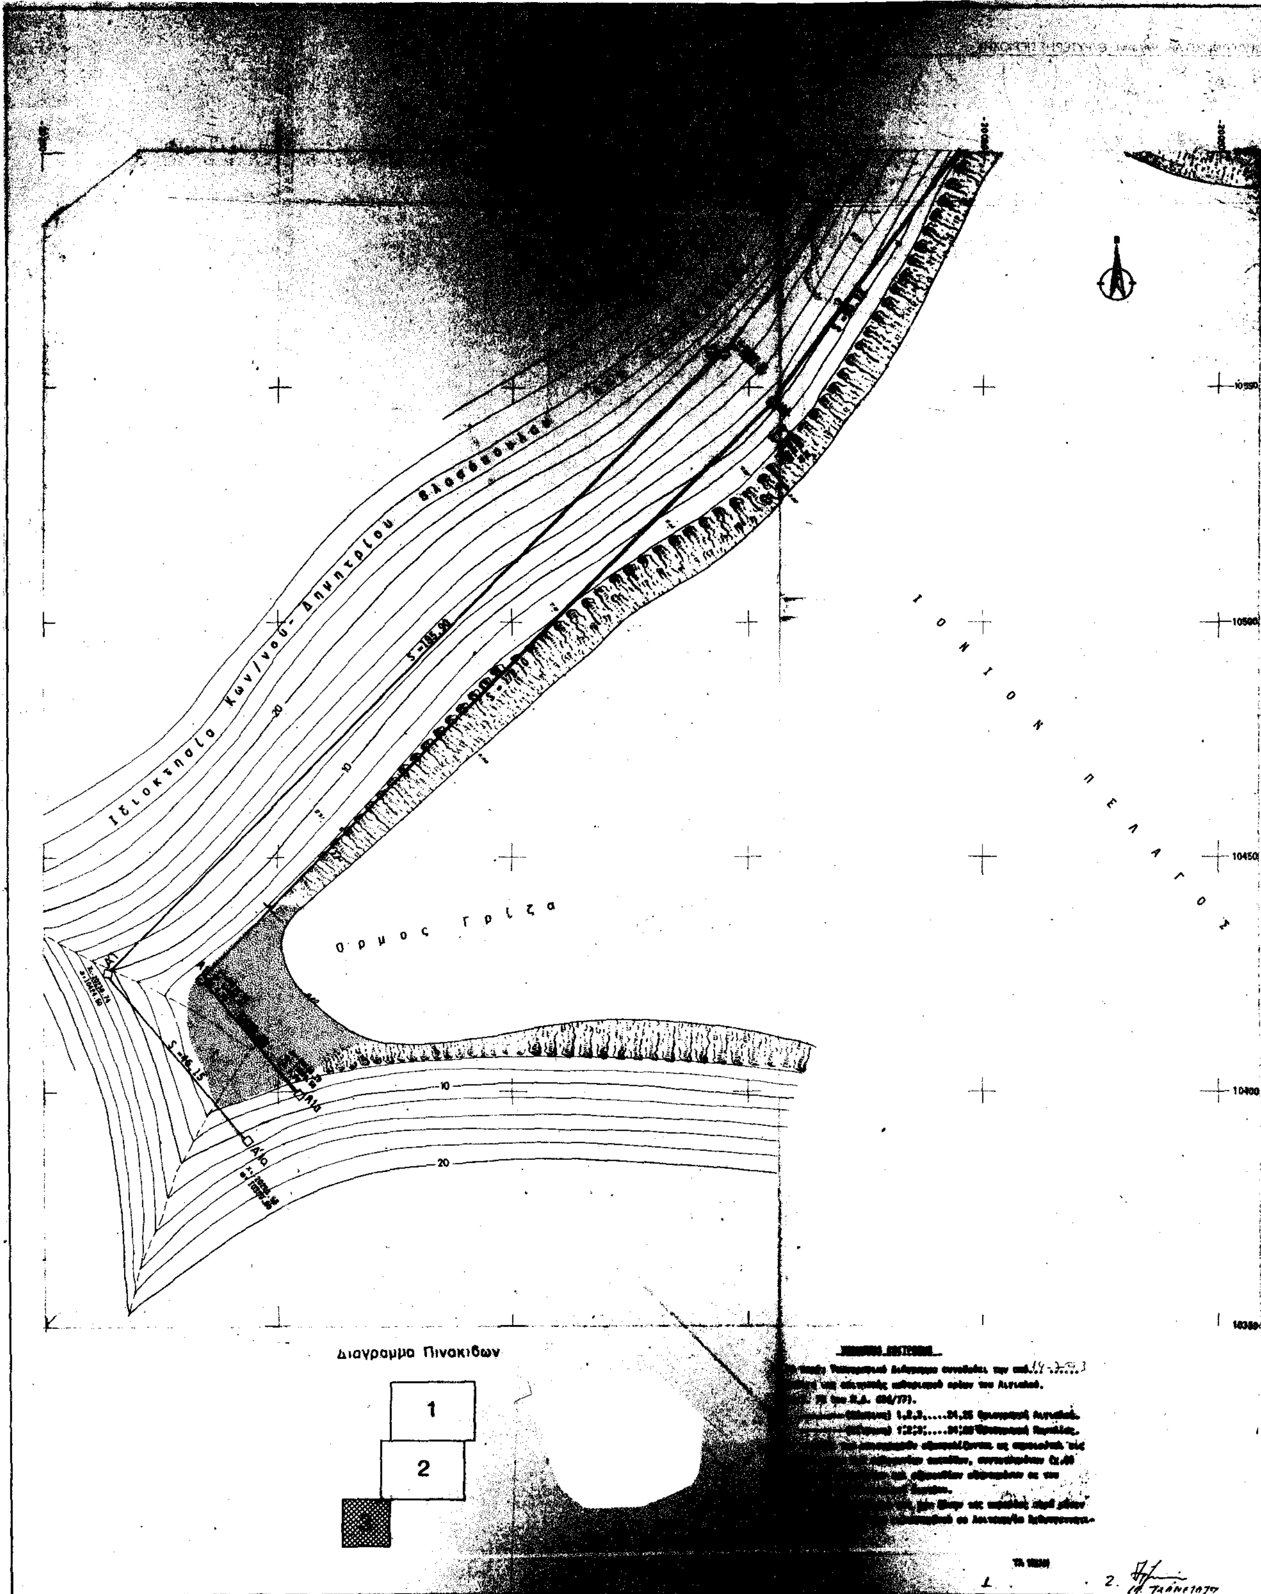
4. Δεν υπάρχουν κτίσματα στην ζώνη του αιγιαλού ή της παραλίας παρά μόνον το αντλιοστάσιο του ευρισκόμενου σε λειτουργία Ιχθυογεννητικού Σταθμού που βρίσκεται εντός της λωρίδας του αιγιαλού.

Η Επιτροπή

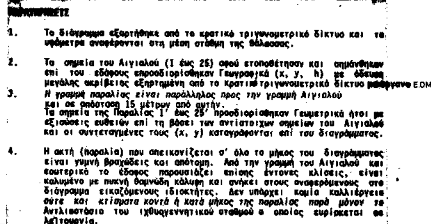
Ο Πρόεδρος
ΓΕΡ. ΠΑΠΑΝΙΚΟΛΑΟΥ

Τα μέλη

ΠΑΝΑΓ. ΑΛΙΒΙΖΑΤΟΣ — ΙΛΑΡΙΑΝΗ ΤΖΑΝΝΕΤΑΤΟΥ


Ιδιοκτησία Κων/νου Δημητρίου
ΙΟΝΙΟΝ ΠΕΛΑΓΟΣ
Ορμος Γρίζα
10550
10500
10450
10400
Διαγραμμα Πινακιδων
1
2
3

		Συντεταγμένες x	y	h	ΠΑΡΑΤΗΡΗΣΕΙΣ
[illegible]	[illegible]	-21186.86	8613.42	525.39	Βάθρον Γ.Υ.Σ. 1.10
[illegible]	[illegible]	-[illegible].29	9614.15	249.37	" Γ.Υ.Σ. 1.10
[illegible]	[illegible]	-[illegible].97	12086.29	186.00	" Γ.Υ.Σ. 1.10
[illegible]	[illegible]	-[illegible]3.42	10677.80	81.31	Σιδηρούς πασσαλίσκος μετά μπετού
[illegible]	[illegible]	-19960.00	10894.54	50.46	Σιδηρούς πασσαλίσκος μετά μπετού
[illegible]	[illegible]	-20019.08	10822.24	59.26	Βραχόσημο
[illegible]	[illegible]	-19687.17	10720.36	4.20	"
[illegible]	[illegible]	-19680.62	10658.71	3.63	"
[illegible]	[illegible]	-19683.91	10630.85	1.30	"
[illegible]	" 6 ([illegible])	-19822.04	10751.40	24.44	Επί στέγης ιχθυογ. Σταθμών
[illegible]	" 7 (Σ7)	-19879.08	10873.33	17.72	Βραχόσημο
[illegible]	" 8 (Σ8)	-19974.80	10732.10	36.82	Σιδηρούς πασσαλίσκος μετά μπετού
13	" 10 (Σ10)	-19860.34	10960.31	3.36	Βραχόσημο
14	Σημείο Αιγιαλού 1α (Α1α)	-20195.20	10399.50	7.70	"
15	" " 1 (Α1)	-20216.30	10423.90	6.50	"
16	" " 2 (Α2)	-20094.30	10546.70	12.00	"
17	" " 3 (Α3)	-20041.00	10619.50	8.00	"
18	" " 4 (Α4)	-19993.00	10604.30	5.50	"
19	" " 5 (Α5)	-19939.70	10649.60	6.10	"
20	" " 6 (Α6)	-19912.50	10656.00	4.20	"
21	" " 7 (Α7)	-19840.00	10633.20	5.20	"
22	" " 8 (Α8)	-19787.10	10631.50	5.50	"
23	" " 9 (Α9)	-19741.20	10641.90	5.60	"
24	" " 10 (Α10)	-19689.50	10640.00	3.10	"
25	" " 11 (Α11)	-19668.00	10658.70	3.80	"
26	" " 12 (Α12)	-19694.00	10718.00	6.15	"
27	" " 13 (Α13)	-19764.00	10767.50	6.80	"
28	" " 14 (Α14)	-19795.50	10798.80	7.15	"
29	" " 15 (Α15)	-19851.80	10883.70	7.80	"
30	" " 16 (Α16)	-19933.50	10974.00	7.00	"
31	" " 18 (Α18)	-19932.90	10990.65	8.50	"
32	" " 19 (Α19)	-19852.70	10997.50	7.40	"
33	" " 20 (Α20)	-19804.00	11027.00	8.20	"
34	" " 21 (Α21)	-19782.50	11083.50	7.40	"
35	" " 22 (Α22)	-19770.80	11143.50	7.00	"
36	" " 23 (Α23)	-19744.00	11146.20	6.40	"
37	" " 24 (Α24)	-19708.50	11080.00	7.60	"
38	" " 25 (Α25)	-19655.00	10871.40	6.60	"



ΠΑΡΑΤΗΡΗΣΕΙΣ

1. Το διάγραμμα εξαρτήθηκε από το κρατικό τριγωνομετρικό δίκτυο και τα υψόμετρα αναφέρονται στη μέση στάθμη της θάλασσας.

2. Τα σημεία του Αιγιαλού (1 έως 25) αφού ετοποθέτησαν και σημάνθηκαν επί του εδάφους επροσδιορίσθηκαν Γεωγραφικά (x, y, h) με όδευση μεγάλης ακρίβειας εξηρτημένη από το Κρατικό τριγωνομετρικό δίκτυο [illegible] Ε.Ο.Μ.

3. Η γραμμή παραλίας είναι παράλληλος προς την γραμμή Αιγιαλού και σε απόσταση 15 μέτρων από αυτήν.
Τα σημεία της Παραλίας 1' έως 25' προσδιορίσθηκαν Γεωμετρικά ήτοι με εξισώσεις ευθειών επί τη βάσει των αντίστοιχων σημείων του Αιγιαλού και οι συντεταγμένες τους (x, y) καταγράφονται επί του διαγράμματος.

4. Η ακτή (παραλία) που απεικονίζεται σ' όλο το μήκος του διαγράμματος είναι γυμνή βραχώδεις και απότομη. Από την γραμμή του Αιγιαλού και εσωτερικά το έδαφος παρουσιάζει επίσης έντονες κλίσεις, είναι καλυμένο με πυκνή θαμνώδη κάλυψη και ανήκει στους αναφερόμενους στο διάγραμμα εικαζόμενους ιδιοκτήτες. Δεν υπάρχει καμία καλλιέργεια ούτε και κτίσματα κοντά ή κατά μήκος της παραλίας παρά μόνον το Αντλιοστάσιο του ιχθυογεννητικού σταθμού ο οποίος ευρίσκεται σε λειτουργία.

ΤΟΠΟΓΡΑΦΙΚΟ ΔΙΑΓΡΑΜΜΑ ΕΥΡΥΤΕΡΗΣ ΠΕΡΙΟΧΗΣ ΚΛΙΜΑΚΑ 1:50000

ΝΗΣΟΣ ΙΘΑΚΗ

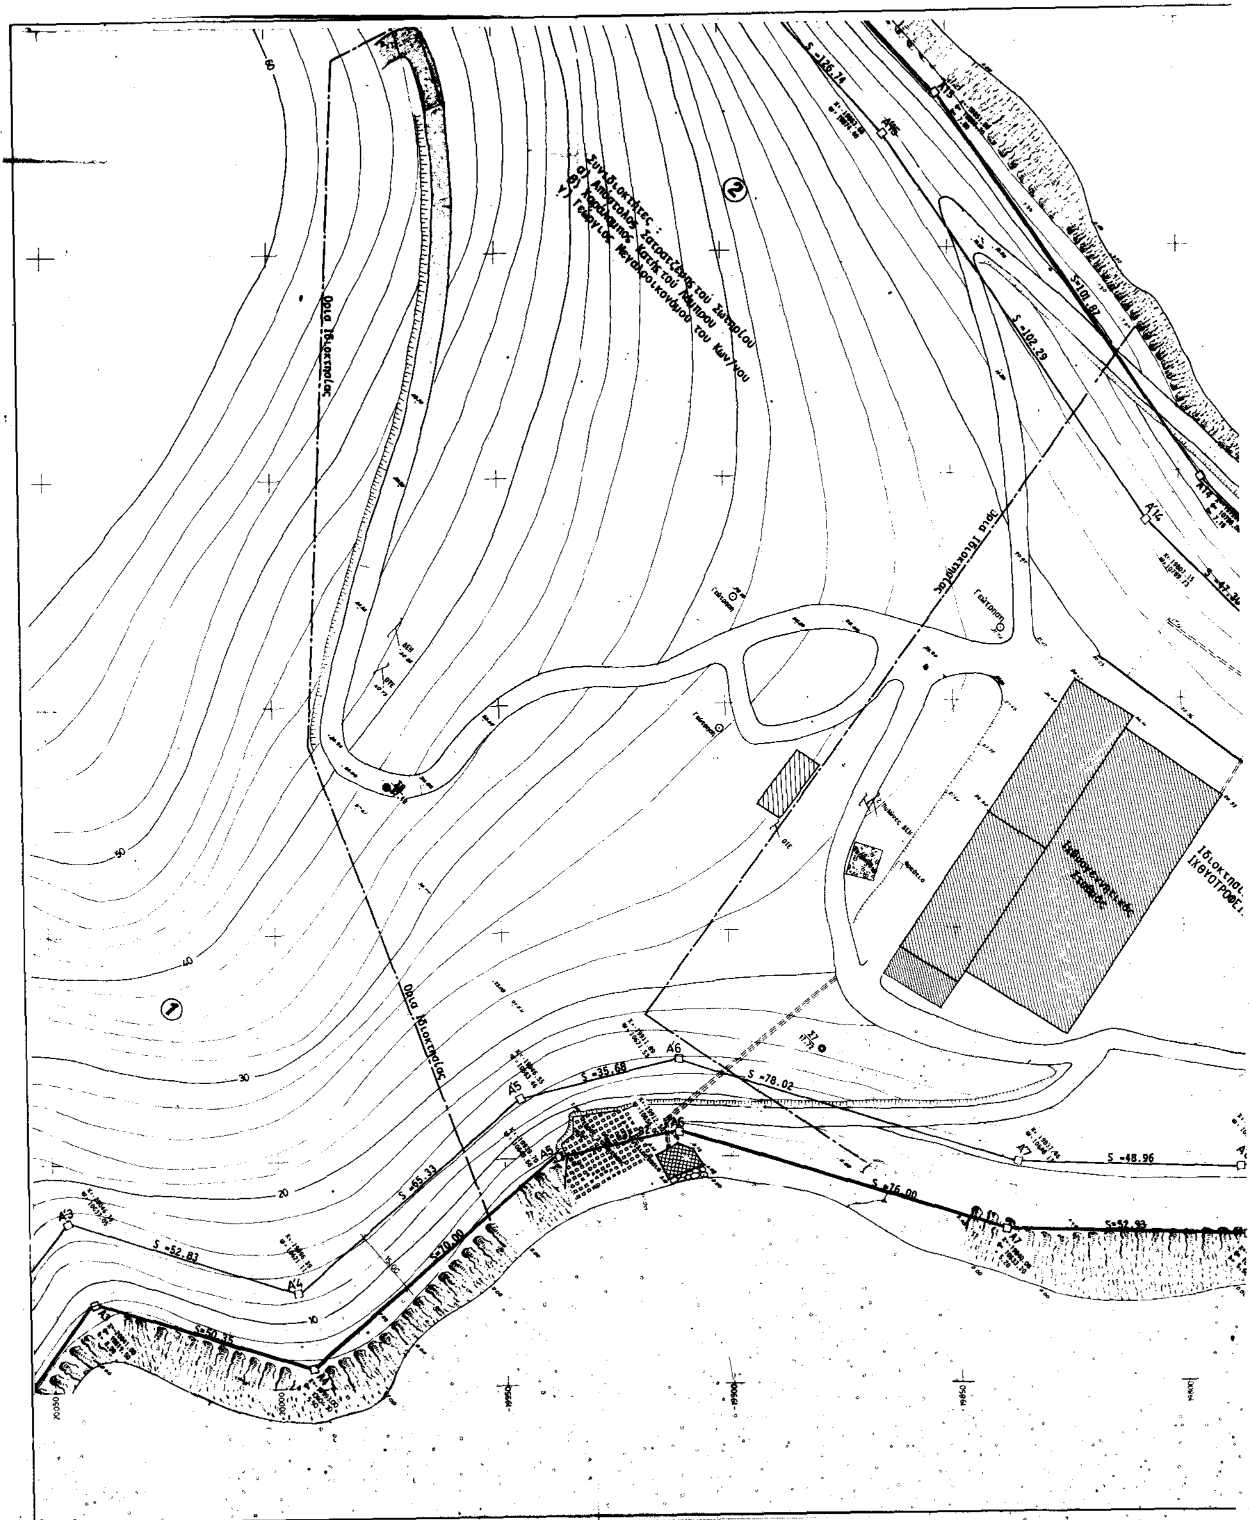


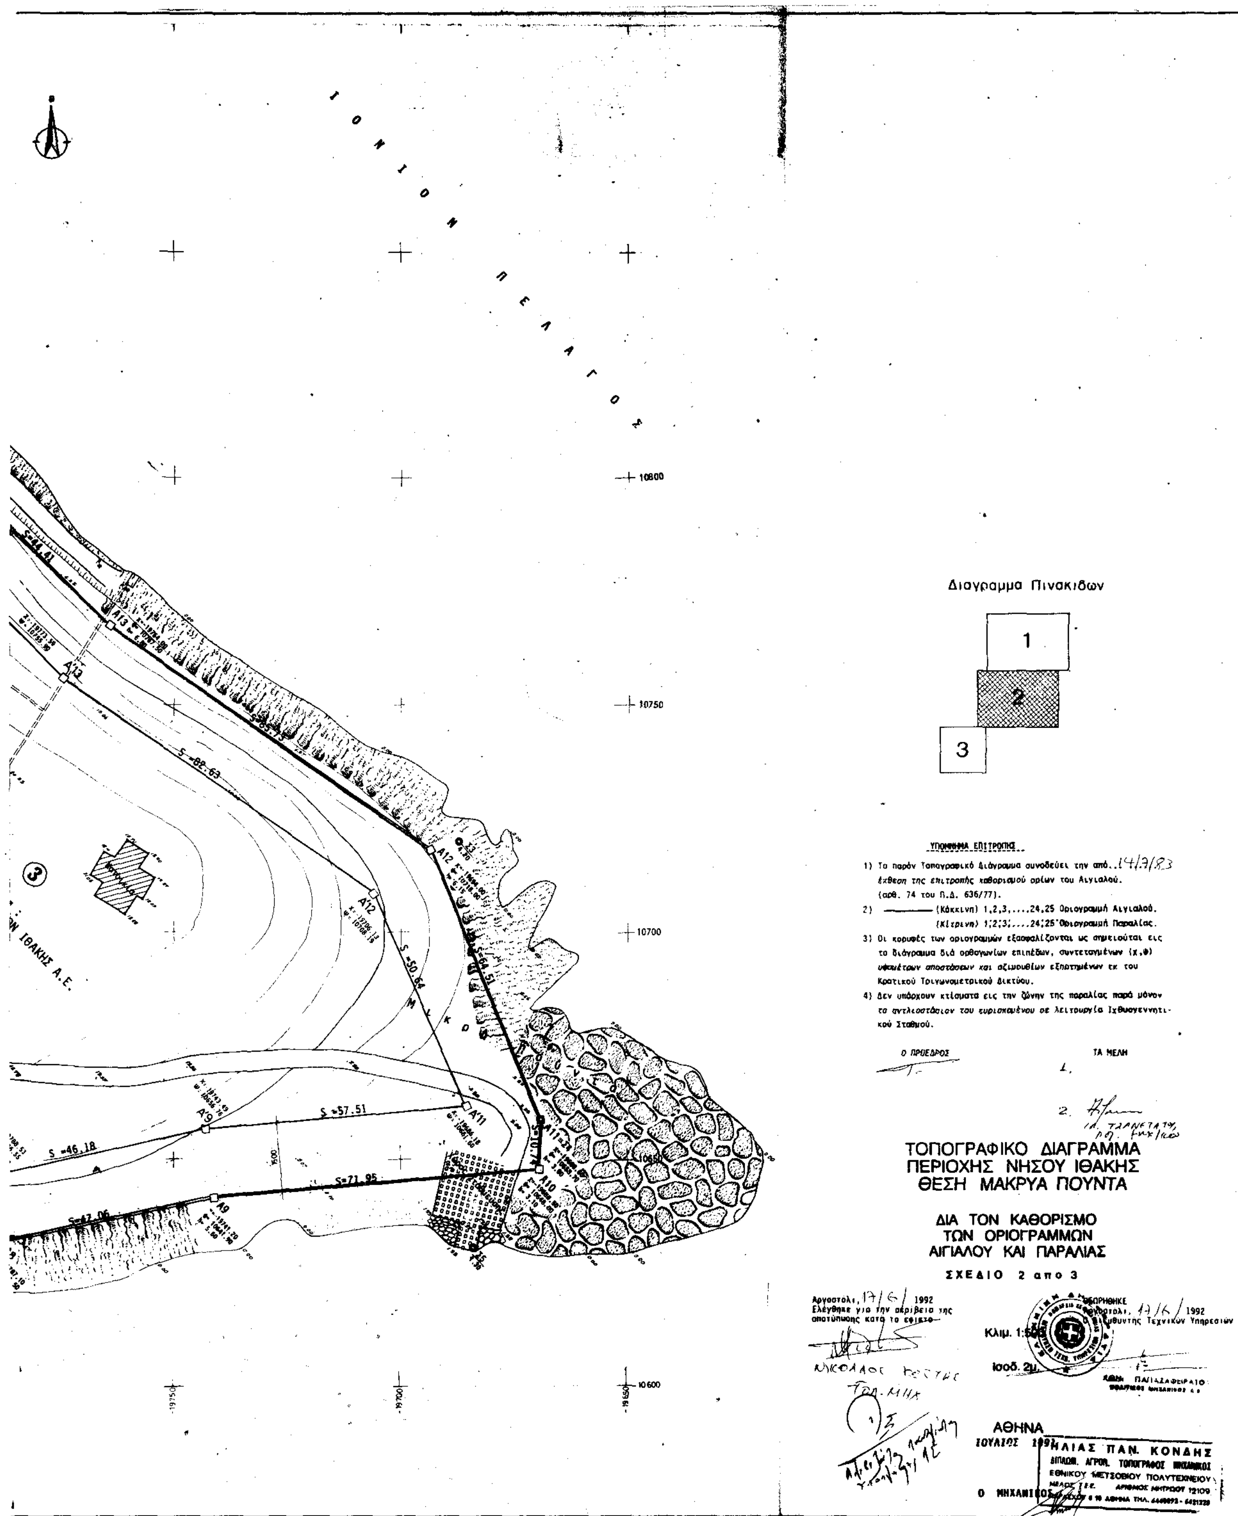
ΓΙΑ ΤΟΝ ΚΑΘΟΡΙΣΜΟ ΤΩΝ ΟΡΙΟΓΡΑΜΜΩΝ ΑΙΓΙΑΛΟΥ ΚΑΙ ΠΑΡΑΛΙΑΣ

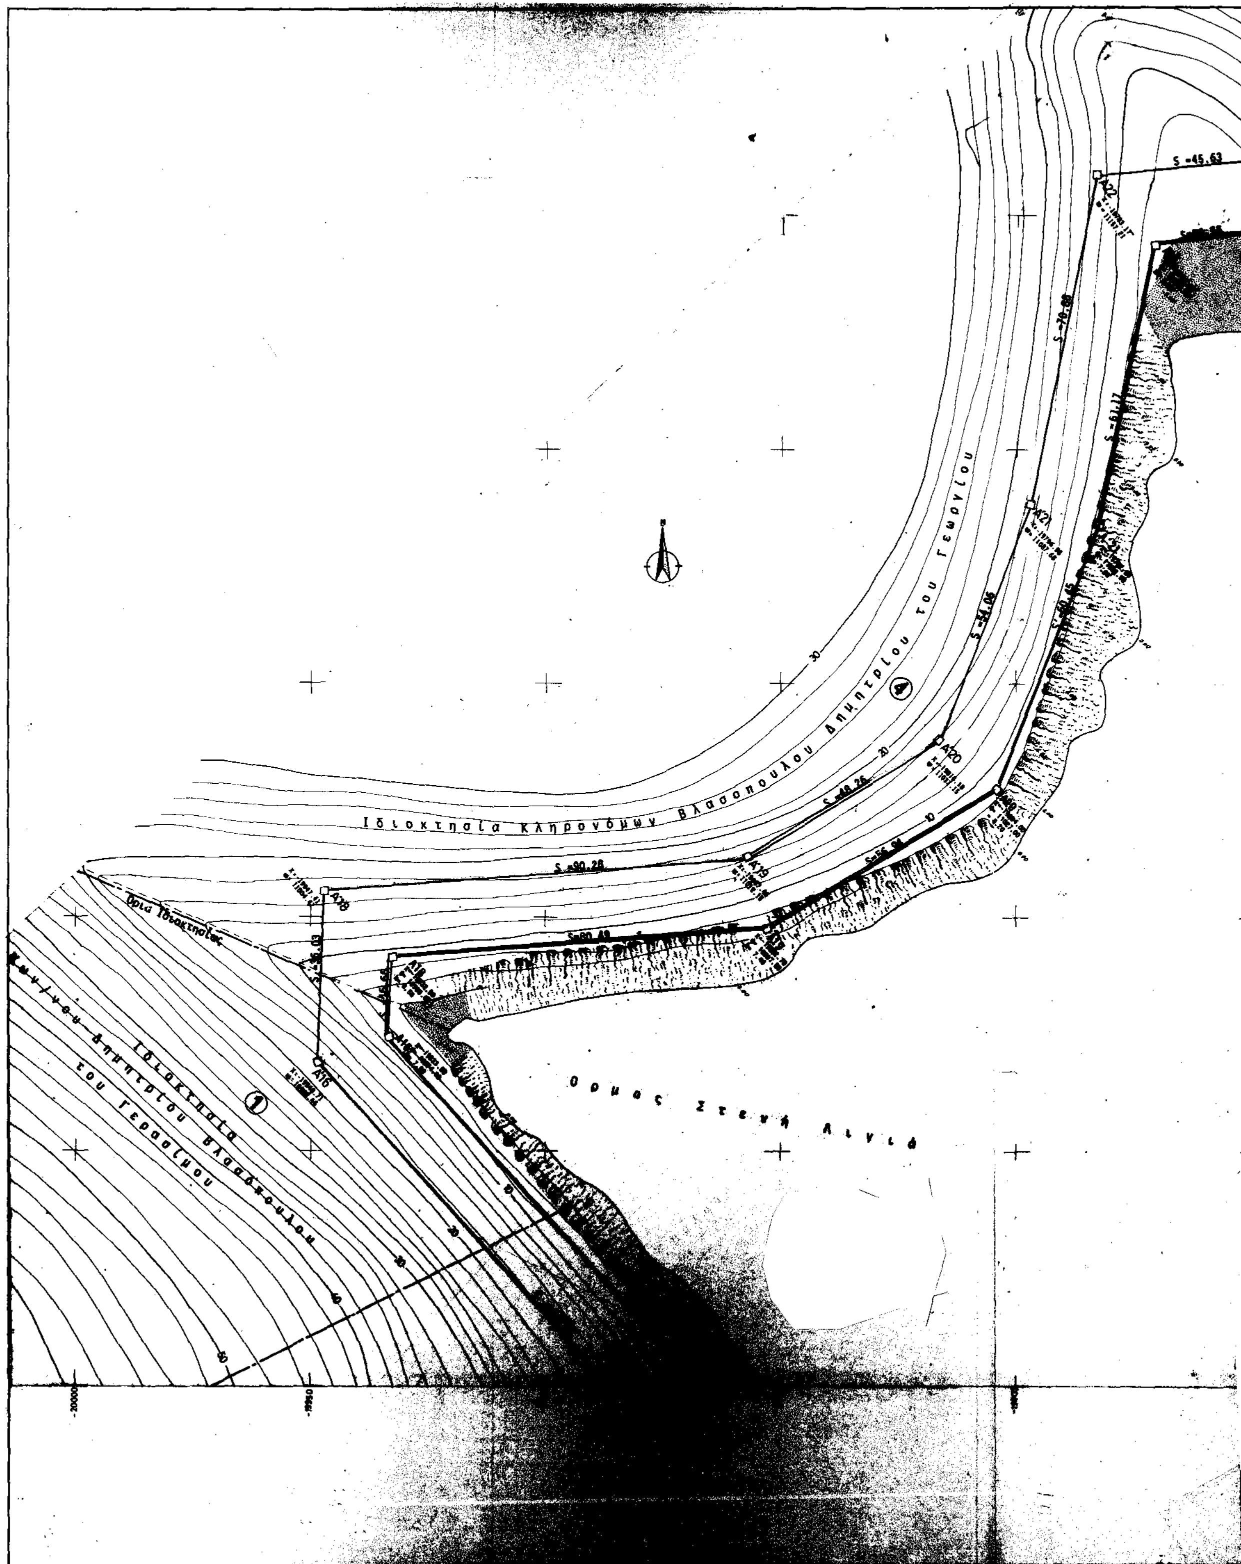
ΣΧΕΔΙΟ 2 από 3

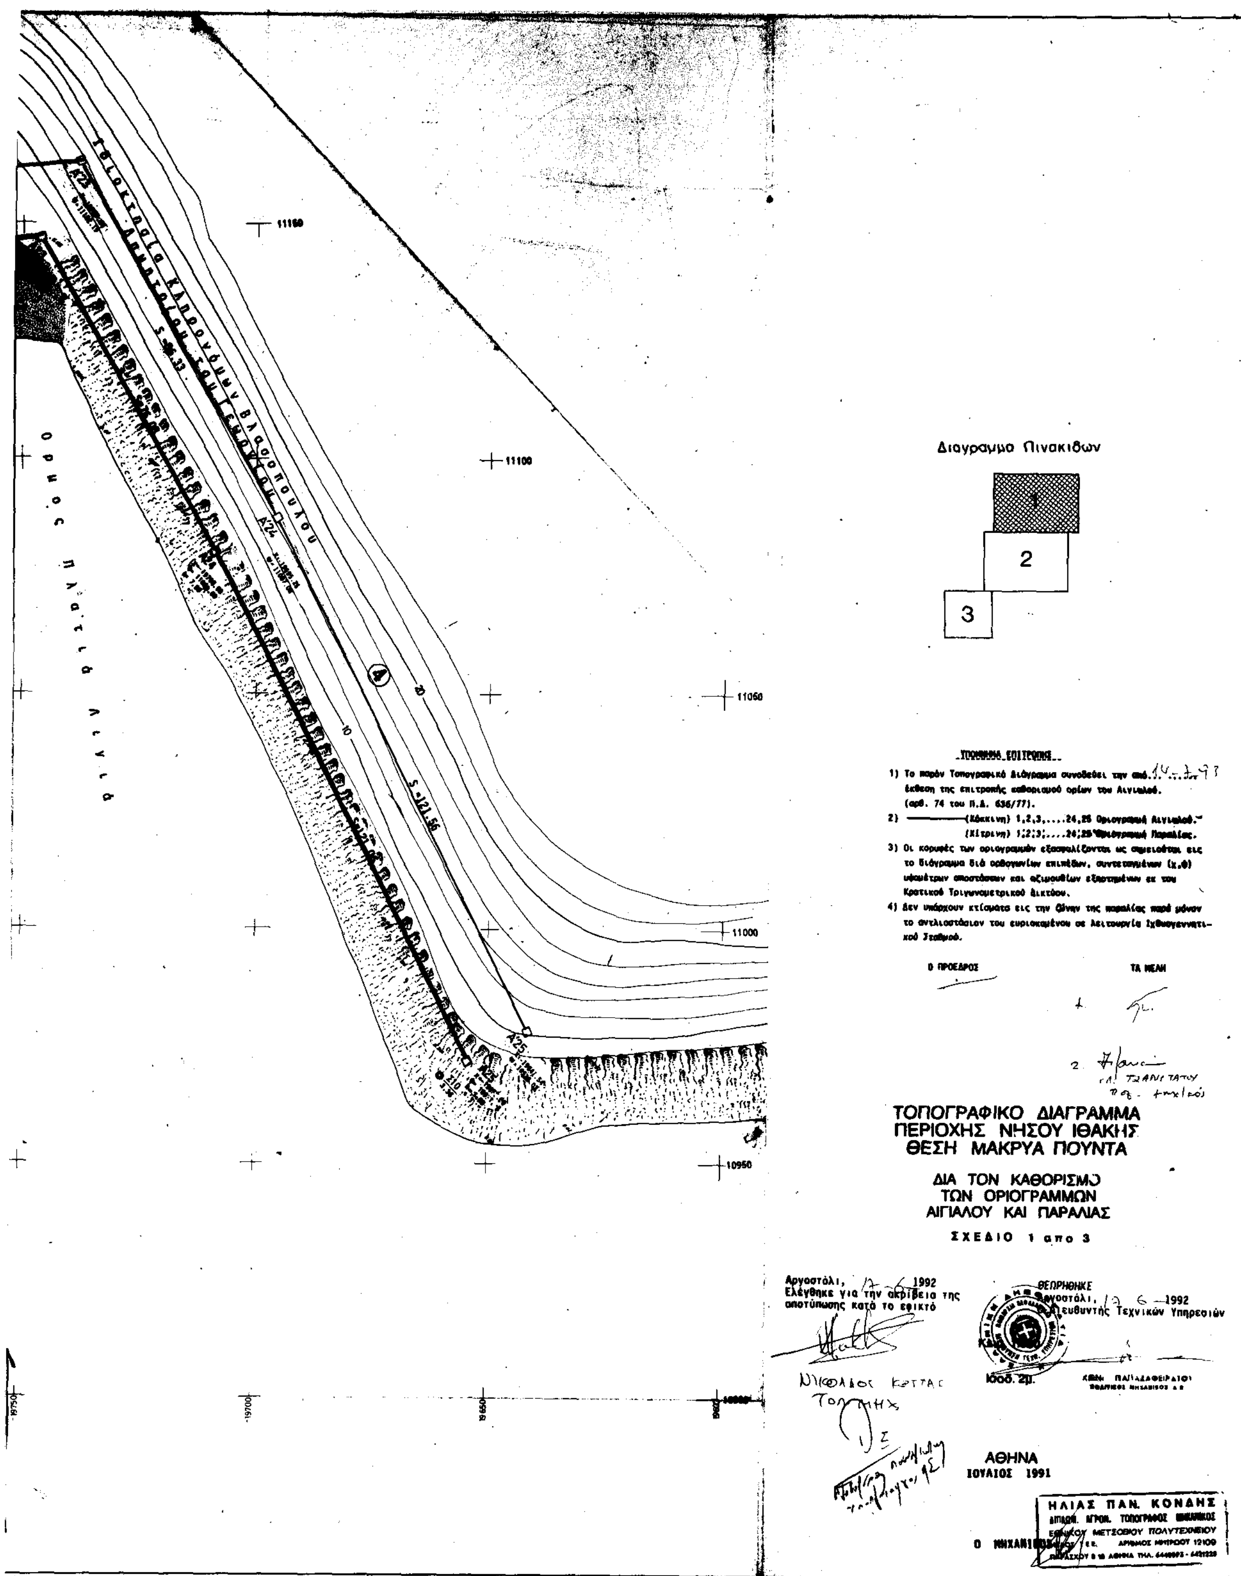
17-6-1992

Τεχνικών Υπηρεσιών


Όρια Ιδιοκτησίας
S =52.83
S =65.33
S =35.68
S =78.02
S =76.00
S =48.96
S =102.29
S =126.14
A3
A4
A5
A6
A7
A14
Γεώτρηση
Ιδιοκτησία
ΙΧΘΥΟΤΡΟΦΕΙ.


ΙΟΝΙΟΝ ΠΕΛΑΓΟΣ
10800
10750
10700
10600
S =88.63
S =50.64
S =57.51
S =46.18
S =71.95
Α9
Α10
Α11
Α12
Α13
ΙΘΑΚΗΣ Α.Ε.
Διαγραμμα Πινακιδων
1
2
3
ΥΠΟΜΝΗΜΑ ΕΠΙΤΡΟΠΗΣ
1) Το παρόν Τοπογραφικό Διάγραμμα συνοδεύει την από 14/7/83 έκθεση της επιτροπής καθορισμού ορίων του Αιγιαλού. (αρθ. 74 του Π.Δ. 636/77).
2) (Κόκκινη) 1,2,3,....24,25 Οριογραμμή Αιγιαλού. (Κίτρινη) 1',2',3',....24',25' Οριογραμμή Παραλίας.
3) Οι κορυφές των οριογραμμών εξασφαλίζονται ως σημειούται εις το διάγραμμα διά ορθογωνίων επιπέδων, συντεταγμένων (χ,ψ) υψομέτρων αποστάσεων και αζιμουθίων εξηρτημένων εκ του Κρατικού Τριγωνομετρικού Δικτύου.
4) Δεν υπάρχουν κτίσματα εις την ζώνην της παραλίας παρά μόνον το αντλιοστάσιον του ευρισκομένου σε λειτουργία Ιχθυογεννητικού Σταθμού.
Ο ΠΡΟΕΔΡΟΣ
ΤΑ ΜΕΛΗ
1.
2.
ΤΟΠΟΓΡΑΦΙΚΟ ΔΙΑΓΡΑΜΜΑ
ΠΕΡΙΟΧΗΣ ΝΗΣΟΥ ΙΘΑΚΗΣ
ΘΕΣΗ ΜΑΚΡΥΑ ΠΟΥΝΤΑ
ΔΙΑ ΤΟΝ ΚΑΘΟΡΙΣΜΟ
ΤΩΝ ΟΡΙΟΓΡΑΜΜΩΝ
ΑΙΓΙΑΛΟΥ ΚΑΙ ΠΑΡΑΛΙΑΣ
ΣΧΕΔΙΟ 2 απο 3
Αργοστόλι, 17/6/1992
Ελέγθηκε για την ακρίβεια της αποτύπωσης κατά το εφικτό
ΝΙΚΟΛΑΟΣ
ΘΕΩΡΗΘΗΚΕ
Αργοστόλι, 17/6/1992
Ο Διευθυντής Τεχνικών Υπηρεσιών
Κλιμ. 1:500
Ισοδ. 2μ.
ΑΘΗΝΑ
ΙΟΥΛΙΟΣ 1992
ΗΛΙΑΣ ΠΑΝ. ΚΟΝΔΗΣ
ΔΙΠΛΩΜ. ΑΓΡΟΝ. ΤΟΠΟΓΡΑΦΟΣ ΜΗΧΑΝΙΚΟΣ
ΕΘΝΙΚΟΥ ΜΕΤΣΟΒΙΟΥ ΠΟΛΥΤΕΧΝΕΙΟΥ
ΜΕΛΟΣ Τ.Ε.Ε.
Ο ΜΗΧΑΝΙΚΟΣ


Ιδιοκτησία Κληρονόμων Βλασσοπούλου Δημητρίου του Γεωργίου
Όρια Ιδιοκτησίας
Όρμος Στενή Λιγιά
S =90.28
S =46.26
S =54.06
S =70.68
S =45.63
A19
A20
A21
A22
30
20
10


11150
11100
11050
11000
10950
19750
19700
19650
Διαγραμμα Πινακιδων
1
2
3
(αρθ. 74 του Π.Δ. 636/77).
Ο ΠΡΟΕΔΡΟΣ
ΤΑ ΜΕΛΗ
ΤΟΠΟΓΡΑΦΙΚΟ ΔΙΑΓΡΑΜΜΑ
ΠΕΡΙΟΧΗΣ ΝΗΣΟΥ ΙΘΑΚΗΣ
ΘΕΣΗ ΜΑΚΡΥΑ ΠΟΥΝΤΑ
ΔΙΑ ΤΟΝ ΚΑΘΟΡΙΣΜΟ
ΤΩΝ ΟΡΙΟΓΡΑΜΜΩΝ
ΑΙΓΙΑΛΟΥ ΚΑΙ ΠΑΡΑΛΙΑΣ
ΣΧΕΔΙΟ 1 απο 3
Αργοστόλι, 17-6-1992
Ελέγθηκε για την ακρίβεια της
αποτύπωσης κατά το εφικτό
ΘΕΩΡΗΘΗΚΕ
Αργοστόλι, 17-6-1992
Ο Διευθυντής Τεχνικών Υπηρεσιών
Ισοδ. 2β.
ΑΘΗΝΑ
ΙΟΥΛΙΟΣ 1991
ΗΛΙΑΣ ΠΑΝ. ΚΟΝΔΗΣ
Ο ΜΗΧΑΝΙΚΟΣ